cuarto
basuras
3.25m²

luz
3.30m²

escalera
9.05m²

ict
1.00m²

agua
2.90m²

portal
9.30m²

Ø1.50m

local comercial
364.30m²

edificio manolo "cochecito"

e: 1/100

planta baja

dorm.ppal
10.20m²
terraza
1.30m²
baño
2.50m²
dorm_02
8.35m²
dorm_03
8.90m²
baño
3.65m²
distribuidor
4.65m²
vestíbulo
2.05m²
cocina
18.15m²
cocina
5.00m²
lavadero
2.00m²
terraza
1.90m²
patio
17.00m²
ø1.50m
patio
28.90m²
dorm_02
8.95m²
baño
4.35m²
dorm.ppal
10.70m²
terraza
2.15m²
vestíbulo
1.95m²
distribuidor
3.55m²
salon-comedor
14.30m²
cocima
6.20m²
lavadero
2.05m²
lavadero
2.05m²
cocima
6.20m²
vestíbulo
1.95m²
distribuidor
3.55m²
salon-comedor
14.30m²
dorm_02
8.95m²
baño
4.35m²
dorm.ppal
10.70m²
terraza
2.15m²
vestíbulo
4.30m²
cocina
5.10m²
distribuidor
3.45m²
salon
19.30m²
baño
3.65m²
lavadero
2.00m²
patio
50,75m²
terraza
3.40m²
dorm_02
7.35m²
distribuidor
2.95m²
dorm_01
11.10m²
dorm_03
7.35m²
baño
3.90m²
terraza
1.80m²

edificio manolo "cochecito"

e: 1/100

plantas 1ª, 2ª y 3ª

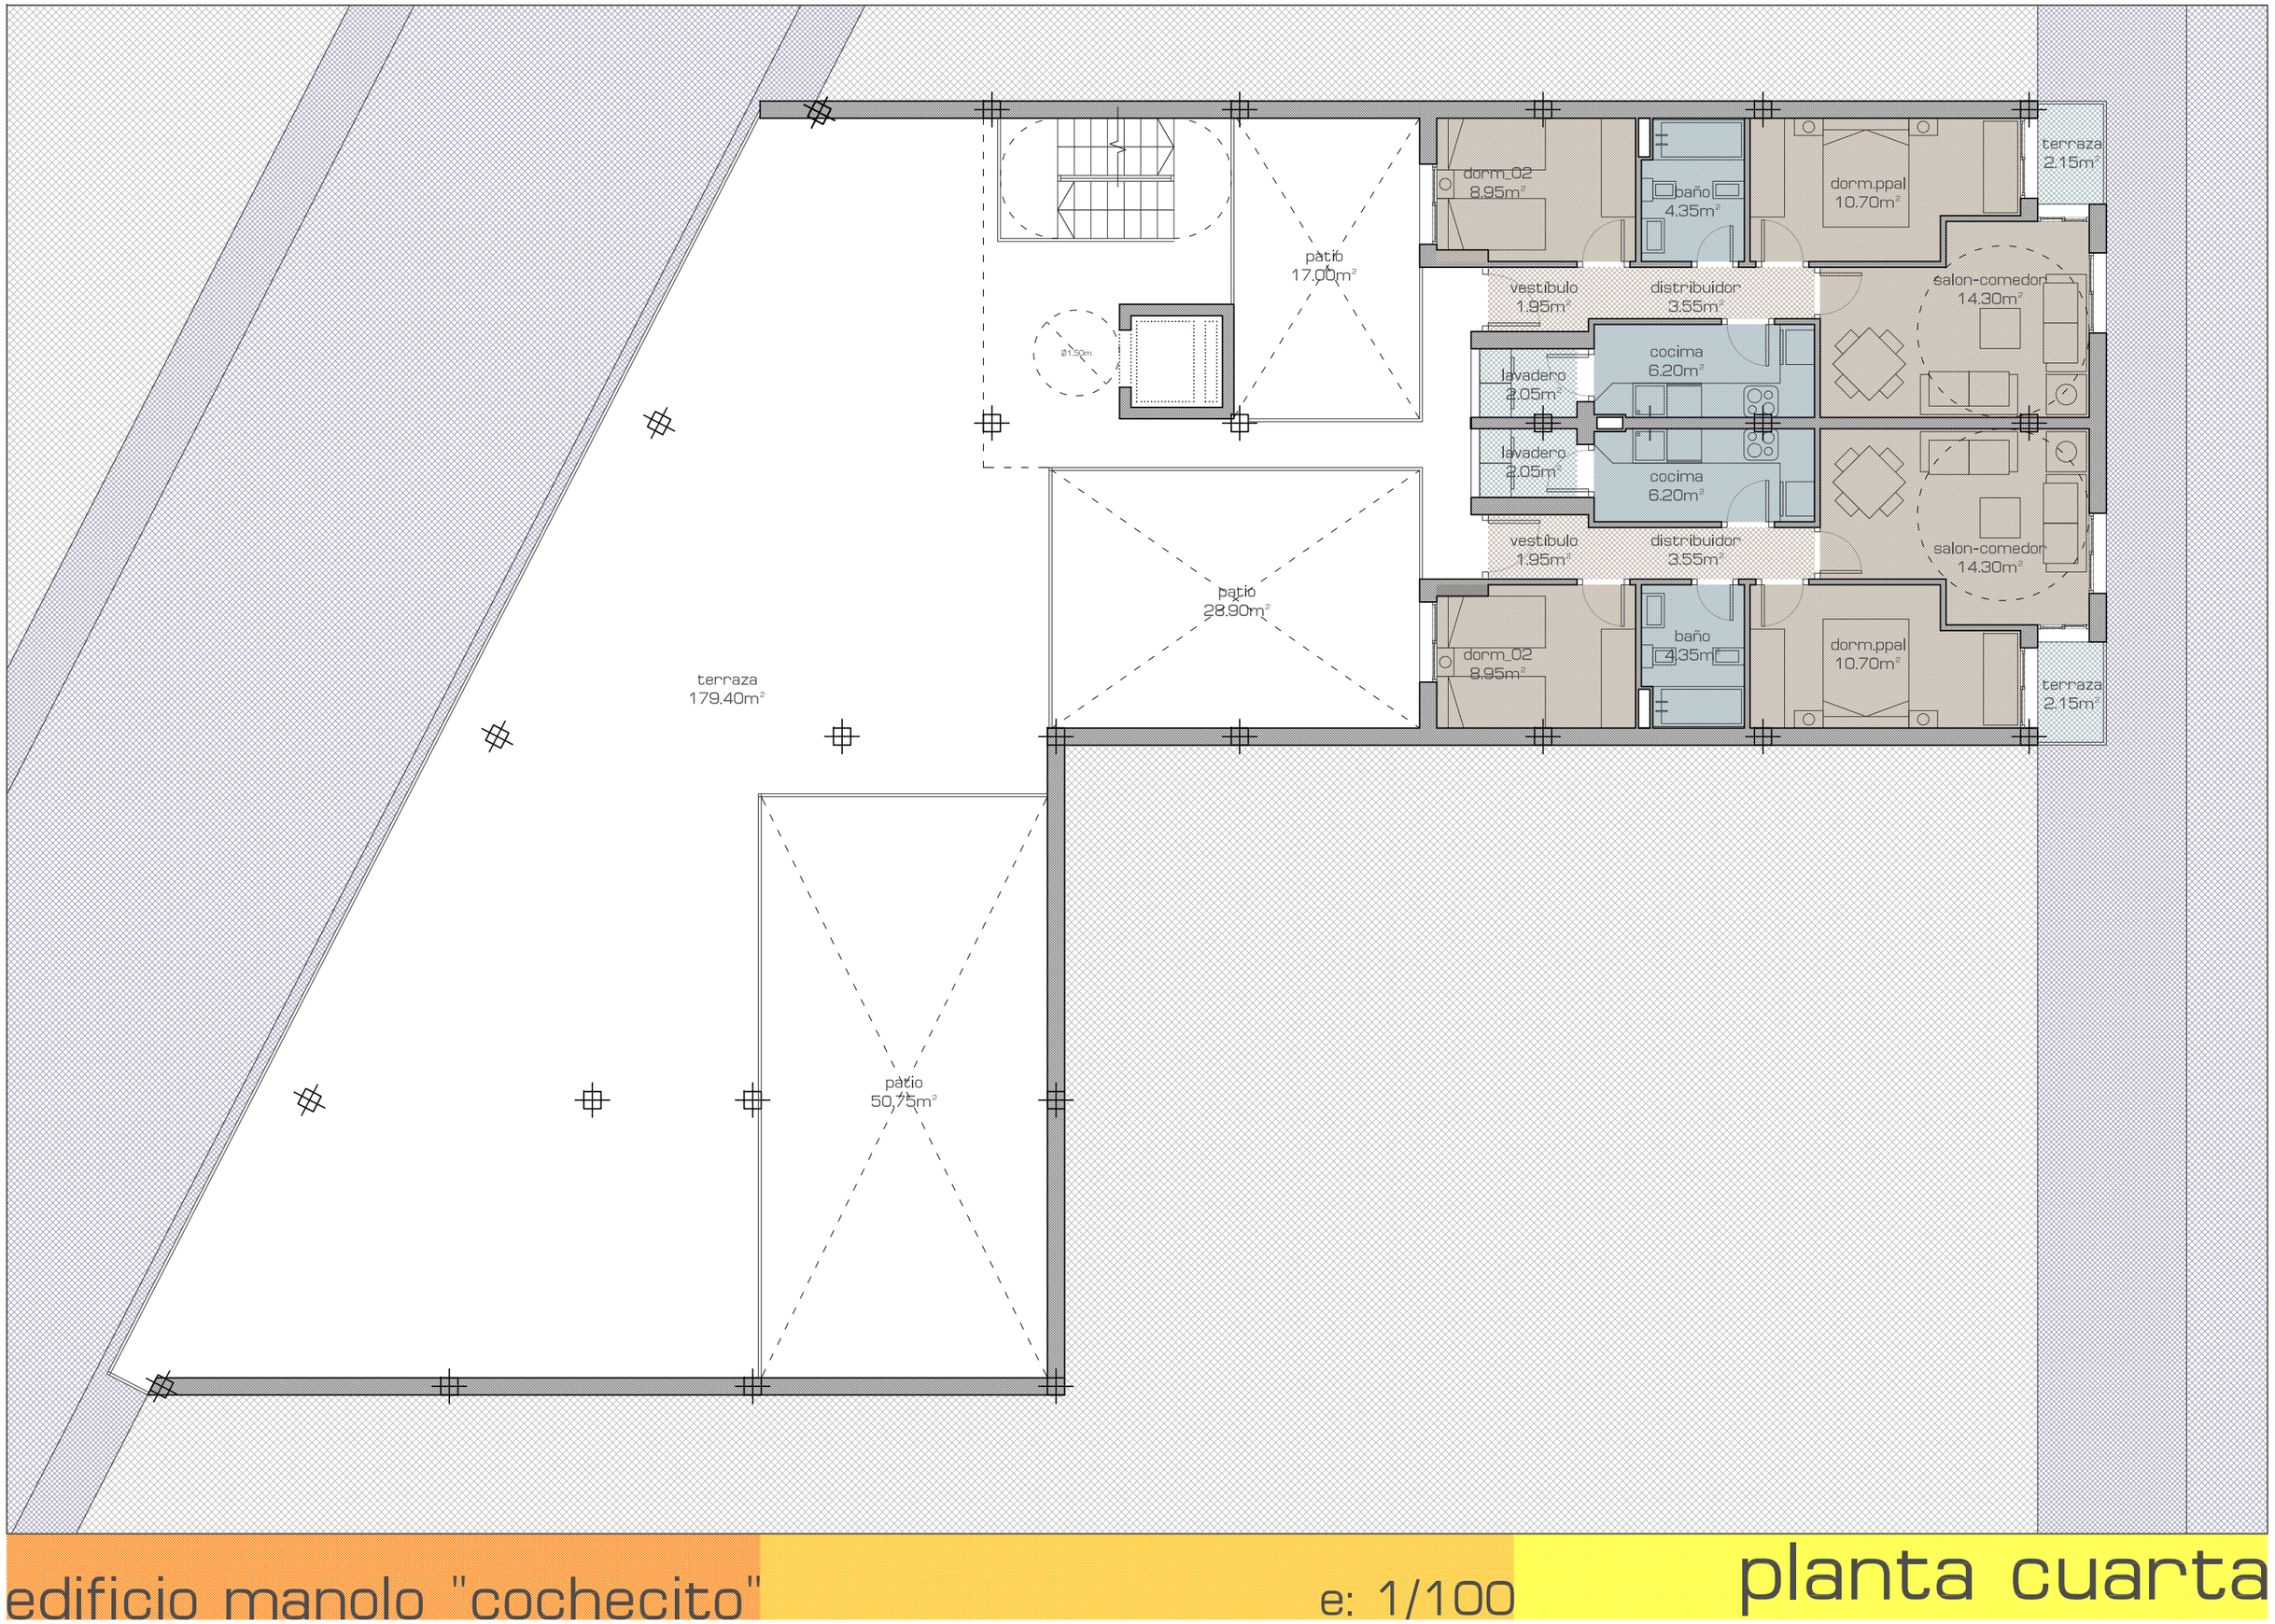

edificio manolo "cochecito"

e: 1/100

planta cuarta

cuarto técnico
14.50m²

escalera
9.05m²

cuarto técnico
2.90m²

Ø1.50m

montacoches

09

08

07

T-03
2.15m²

T-04
2.15m²

T-05
2.15m²

T-06
2.15m²

T-07
2.45m²

T-11
2.15m²

T-10
2.15m²

T-09
2.15m²

T-08
2.45m²

06

05

10

11

Ø3.50m

T-02
4.85m²

01

02

03

04

T-01
5.65m²

edificio manolo "cochecito"

e: 1/100

planta sótano-1

algibe
32.00m²

escalera
9.05m²

cuarto técnico
2.90m²

Ø1.50m

montacoches

Ø3.50m

T-14
2.15m²

T-15
2.15m²

T-16
2.15m²

T-17
2.15m²

T-18
2.45m²

T-22
2.15m²

T-21
2.15m²

T-20
2.15m²

T-19
2.45m²

T-13
4.85m²

T-12
5.65m²

12 13 14 15 16 17 18 19 20 21 22

edificio manolo "cochecito"

e: 1/100

planta sótano-2